

ΕΦΗΜΕΡΙΣ ΤΗΣ ΚΥΒΕΡΝΗΣΕΩΣ
ΤΗΣ ΕΛΛΗΝΙΚΗΣ ΔΗΜΟΚΡΑΤΙΑΣ

ΑΘΗΝΑ 19 ΑΠΡΙΛΙΟΥ 1988	ΤΕΥΧΟΣ ΤΕΤΑΡΤΟ	ΑΡΙΘΜΟΣ ΦΥΛΛΟΥ 300

ΠΕΡΙΕΧΟΜΕΝΑ

ΑΠΑΛΛΟΤΡΙΩΣΕΙΣ
ΑΠΟΦΑΣΕΙΣ

Αριθ. Ν. 24/88 (1)

Καθορισμός των ορίων του αιγιαλού και δημιουργία ζώνης παραλίας στη θέση «ΚΑΜΑΡΙΑ» Κοιν. Καλονερού Τριφυλλίας Ν. Μεσσηνίας μπροστά από την ιδιοκτησία Χρ. Γυφτόπουλου και Σοφίας Ελκούρη.

Ο ΝΟΜΑΡΧΗΣ ΜΕΣΣΗΝΙΑΣ

Έχοντας υπόψη:

1. Τις διατάξεις των άρθρων 1 μέχρι και 7 του ΑΝ 2344/1940 «περί αιγιαλού και παραλίας», όπως τροποποιήθηκαν και συμπληρώθηκαν με τις διατάξεις:

α) του άρθρου 13 του Ν. 1078/80 και β) του άρθρου 23 του Ν. 1337/1983.

2. Τις διατάξεις της παρ. 9 του άρθρου 1 του κεφαλαίου Β' της Ο. 208/181/26.4.1982 (ΦΕΚ 214/26.4.82 τεύχος Β') κοινής αποφάσεως των Υπουργών Προεδρίας Κυβερνήσεως και Οικονομικών «Αναμόρφωση Συλλογικών Οργάνων Γνωμοδοτικής και Αποφασιστικής αρμοδιότητας του Υπουργείου Οικονομικών».

3. Την από 11.5.1987 έκθεση της «Επιτροπής καθορισμού των ορίων του αιγιαλού και παραλίας και θέσεως αμμοληψίας», που καθόρισε τα όρια του αιγιαλού και της παραλίας στην περιοχή «ΚΑΜΑΡΙΑ» Κοιν. Καλονερό Τριφυλλίας και το από Απριλίου 1987 με κλίμακα 1: 500 τοπογραφικό διάγραμμα του Τοπογράφου μηχανικού Ιωάννη Ρ. Ρηγόπουλου που θεωρήθηκε στις 11.5.1987 από τη Δ/νση Τεχνικών Υπηρεσιών της Νομαρχίας Μεσσηνίας και συνοδεύει την έκθεση της προαναφερόμενης Επιτροπής.

4. Τη σύμφωνη γνώμη του Γενικού Επιτελείου Ναυτικού, που διατυπώθηκε στο Φ 187.2/367/87/31.8.1987 έγγραφό του.

5. Τις διατάξεις του άρθρου 1 της παρ. 1 του Ν. 3200/1955 (ΦΕΚ 97/Α/1955) «περί διοικητικής αποκεντρώσεως» σε συνδυασμό με τις διατάξεις του από 28.6.1955 Δ/τος «περί εξαιρέσεως από της κατά το άρθρο 1 παρ. 1 του Ν. 3200/1955 αρμοδιότητος των Νομαρχών, αντικειμένων τινών αρμοδιότητος του Υπουργού Οικονομικών», του Β.Δ 704/1970 και του άρθρου 1 παρ. 5 του Π.Δ. 71/25.2.84 σχετικά με τη μεταβίβαση αρμοδιοτήτων του Υπουργού Οικονομικών στους Νομάρχες και στις περιφερειακές Αρχές διανομαρχιακού επιπέδου, αποφασίζουμε:

Επικυρώνουμε την από 11.5.1987 Έκθεση της Επιτροπής καθορισμού των ορίων του αιγιαλού και παραλίας και θέσεως αμμοληψίας, καθώς και το από Απρίλιο 1987 τοπογραφικό διάγραμμα, που τη συνοδεύει, το οποίο συντάχθηκε από το Ρηγόπουλο Ιωάννη Τοπογράφο μηχανικό, με κλίμακα 1:500 και θεωρήθηκε στις 11.5.1987 από τη Δ/νση Τεχνικών Υπηρεσιών της Νομαρχίας Μεσσηνίας, επί του οποίου η πιο πάνω Επιτροπή, με κόκκινη γραμμή καθόρισε τα όρια του αιγιαλού, στη θέση «ΚΑΜΑΡΙΑ» κοιν. Καλονερό Τριφυλλίας και με κίτρινη γραμμή τα όρια της παραλίας στην ίδια θέση.

2. Η απόφαση αυτή μαζί με την έκθεση και το διάγραμμα, που προαναφέραμε, να δημοσιευτούν στην Εφημερίδα της Κυβερνήσεως σύμφωνα με τις διατάξεις του άρθρου 13 του Ν. 1078/1983.

Καλαμάτα, 28 Μαρτίου 1988

Ο Νομάρχης

ΒΑΣ. ΠΕΤΡΟΠΟΥΛΑΚΗΣ

ΕΚΘΕΣΗ

Καθορισμού (Το πρώτο) οριογραμμών αιγιαλού και παραλίας στη θέση «ΚΑΜΑΡΙΑ» της κτηματικής περιφέρειας της κοινότητας Καλονερού Τριφυλίας Ν. Μεσσηνίας, προ ιδιοκτησίας Χρ. Γυφτόπουλου και Σοφίας Ελκουρή.

Στην Κυπαρισσία σήμερα την 11.5.1987 ημέρα της εβδομάδος Τρίτη και ώρα 10.00, συνήλθε η κατά νόμο αρμοδία Επιτροπή, καθορισμού των ορίων αιγιαλού και παραλίας, αποτελουμένη από τους:

1. Παναγιώτη Βασ. Τσολονδρέ αναπληρωτή του Οικον. Εφόρου Κυπαρισσίας.
2. Χαράλαμπο Μαρτίνο Λιμενάρχη Πύλου.
3. Σταύρο Καρτερολιώτη Τοπογράφο Μηχανικό ως αναπληρωτή του Δ/ντή της Διευθύνσεως Τεχνικών Υπηρεσιών Ν. Μεσσηνίας.

Στο κατάστημα της Οικον. Εφορείας Κυπαρισσίας και λαβούσα υπόψη:

α) Την από 27.4.1987 υποβληθείσα αίτηση των Χρήστου Γυφτοπούλου και Σοφίας Ελκουρή «περί καθορισμού οριογραμμών αιγιαλού και παραλίας στη θέση της Κοινότητος Καλονερού».

β) Το υποβληθέν τοπογραφικό Διάγραμμα υπό κλίμακα 1:500 της ανωτέρω περιοχής, συνετάχθη υπό του Τοπογράφου Μηχανικού Ιωάννη Ρ. Ρηγόπουλου δεόντως ηλεγμένο και θεωρημένο από τη Δ/νση Τ.Υ.Ν. Μεσσηνίας.

γ) Τις διατάξεις του Α.Ν. 2344/40 «περί αιγιαλού και Παραλίας» όπως αυτές συμπληρωθήκανε και τροποποιηθήκανε μεταγενέστερα, αποφασίζει:

Καθορίζει επί του ως άνω (β) τοπογραφικού διαγράμματος:

Ι. Δια συνεχούς ερυθράς γραμμής το όριον του αιγιαλού.

ΙΙ. Δια συνεχούς κιτρίνης γραμμής το όριον της παραλίας.

ΑΝΑΛΥΤΙΚΩΣ:

Ι. Ως οριογραμμή αιγιαλού ορίζεται η πολυγωνική των κορυφών, 1 - 2 - 3 - 4 - 5 - 6 - 7 - 8 και 9 οι οποίες εξασφαλίζονται από τα σταθερά σημεία α, β, γ, δ, ε, ζ, η και θ ως κατωτέρω.

Η Κορυφή Ι σε απόσταση 20 μέτρων από τη βορειοδυτική Γωνία της εκεί Εκκλησίας Η Μεταμόρφωση του Σωτήρος.

Η Κορυφή 2 σε απόσταση 51 μέτρων από τη Νοτιοδυτική Γωνία της εκεί ευρισκομένης οικίας ιδιοκτησίας Λιακοπούλου και σε απόσταση 162 μέτρα από το σημείο Ι.

Η Κορυφή 3 σε απόσταση 100 μέτρα από την κορυφή 2.

Η Κορυφή 4 σε απόσταση 53 μέτρα από την κορυφή 3 και 13,50 μέτρα από το σταθερό γ.

Η Κορυφή 5 σε απόσταση 56 μέτρα από την κορυφή 4 και 14,50 μέτρα από το Τριγωνομετρικό Γ.Υ.Σ. «ΚΑΜΑΡΙΑ».

Η Κορυφή 6 σε απόσταση 80 μέτρα από την κορυφή 5 και 19 μέτρα από την τσιμεντοδεξαμενή.

Η Κορυφή 7 σε απόσταση 56 μέτρα από την κορυφή 6 και 40,50 μέτρα από την τσιμεντοδεξαμενή.

Η Κορυφή 8 σε απόσταση 94,50 μέτρα από την κορυφή 7 και 7,50 μέτρα από το σταθερό σημείο η, και

Η Κορυφή 9 σε απόσταση 60 μέτρα από την κορυφή 8 και 21 μέτρα από το τελευταίο σταθερό σημείο θ.

Ως οριογραμμή παραλίας ορίζεται η πολυγωνική των κορυφών 1, 2, 3, 4, 5, 6, 7, 8, και 9 σε σταθερή απόσταση 10.00 μέτρα από την οριοθείσα ανωτέρω οριογραμμή του Αιγιαλού.

«Τίθεται ζώνη παραλίας, πλάτους παντού δέκα μέτρων επειδή δεν εξυπηρετούνται οι σκοποί του άρθ. 7 παραγ. 1 του ΑΝ 2344/40».

Η ΕΠΙΤΡΟΠΗ
Παναγιώτης Τσολονδρές.
Χαράλαμπος Μαρτίνος.
Σταύρος Καρτερολιώτης.

ΤΟΠΟΓΡΑΦΙΚΟ ΔΙΑΓΡΑΜΜΑ

ΚΑΘΟΡΙΣΜΟΥ ΟΡΙΩΝ ΑΙΓΙΑΛΟΥ - ΠΑΡΑΛΙΑΣ

Συνοδεύει την από 11-5-87 έκθεση καθορισμού αιγιαλού-παραλίας

ΠΕΡΙΟΧΗ:	ΕΝΔΙΑΦΕΡΟΜΕΝΟΙ:
"ΚΑΜΑΡΙΑ" ΚΟΙΝ. ΚΑΛΟ ΝΕΡΟ ΤΡΙΦΥΛΙΑΣ	ΧΡΗΣΤΟΣ ΓΥΦΤΟΠΟΥΛΟΣ ΣΟΦΙΑ ΣΑΚΟΥΡΗ ΚΟΙΝΟΤΗΤΑ ΚΑΛΟ-ΝΕΡΟ ΤΡΙΦΥΛΙΑΣ

ΚΟΙΝΟΤΗΤΑ: ΚΑΛΟ - ΝΕΡΟ

ΕΠΑΡΧΙΑ: ΤΡΙΦΥΛΙΑΣ

ΑΡΜΟΔΙΑ ΟΙΚΟΝΟΜΙΚΗ ΕΦΟΡΙΑ: ΚΥΠΑΡΙΣΣΙΑΣ

ΝΟΜΑΡΧΙΑ: ΜΕΣΣΗΝΙΑΣ

ΚΛΙΜΑΚΑ: 1:500	ΙΣΟΔΙΑΣΤΑΣΗ: 0,5 Μ.

Το τριγωνομετρικό της Γ.Υ.Σ. "Καμάρια" ευρίσκεται μέσα στην αποτυπωθείσα περιοχή και χρησιμοποιήθηκε σαν υψομετρική αφετηρία και για τριγωνομετρική εξάρτηση με προσανατολισμό από το τριγωνομετρικό "Μπούκα" Φο: 37°15' Λο: -2°15'

ΥΠΟΜΝΗΜΑ ΣΥΜΒΟΛΙΣΜΩΝ:

- Ακτογραμμή, Η=0,00
- Πολυετή φυτά, θάμνοι, λόγγος
- Ανάχωμα
- Αμμώδης έκταση.
- Σταθερό που δημιουργήθηκε για την εξασφάλιση των οριογραμμών του αιγιαλού, παραλίας. (τσιμεντένιο Κολωνάκι)
- .403 υψόμετρο σημείου.

ΚΥΠΑΡΙΣΣΙΑ ΑΠΡΙΛΗΣ 1987
Ο ΣΥΝΤΑΞΑΣ

ΙΩΑΝΝΗΣ Ρ. ΡΗΓΟΠΟΥΛΟΣ
ΔΙΠΛΩΜ. ΑΓΡΟΝΟΜΟΣ & ΤΟΠΟΓΡΑΦΟΣ ΜΗΧΑΝΙΚΟΣ
ΕΘΝΙΚΟΥ ΜΕΤΣΟΒΙΟΥ ΠΟΛΥΤΕΧΝΕΙΟΥ
ΜΕΛΟΣ Τ.Ε.Ε. - ΑΡΙΘ. ΜΗΤΡΩΟΥ 20682
ΚΥΠΑΡΙΣΣΙΑ 23.170

ΗΛΕΓΧΘΗ:
Γενομένου του ελέγχου επί τόπου βεβαιούται ή ορθότης της αποτυπώσεως.
Έν Καλαμάτα τη 11-5-87
ό ελέγξας Μηχανικός

ΣΤΑΥΡΟΣ ΚΑΡΤΕΡΟΛΙΩΤΗΣ
ΠΟΛΙΤΙΚΟΣ ΜΗΧΑΝΙΚΟΣ

ΕΘΕΩΡΗΘΗ:
Έν Καλαμάτα τη 11-5-87
Ο ΔΙΕΥΘΥΝΤΗΣ ΤΕΧΝΙΚΩΝ ΥΠΗΡΕΣΙΩΝ ΝΟΜΟΥ ΜΕΣΣΗΝΙΑΣ

ΠΟΛΙΤΙΚΟΣ ΜΗΧΑΝΙΚΟΣ

ΚΥΠΑΡΙΣΣΙΑΚΟΣ ΚΟΛΠΟΣ

ΚΥΠΑΡΙΣΣΙΑ

ΑΠΟΣΠΑΣΜΑ ΧΑΡΤΗ

ΚΛ. 1:50.000

ΑΙΓΙΑΛΟΣ

ΠΑΡΑΛΙΑ

ΔΕΝ ΥΠΑΡΧΟΥΝ ΚΤΙΣΜΑΤΑ ΣΤΗ ΖΩΝΗ ΠΑΡΑΛΙΑΣ

Η ΕΠΙΤΡΟΠΗ

(2) Ο ΛΙΜΕΝΑΡΧΗΣ

Χ. ΜΑΡΤΙΝΗΣ

Υποπλοίαρχος Λ.Σ.

ΣΤΑΥΡΟΣ ΚΑΡΤΕΡΟΛΙΩΤΗΣ

ΠΟΛΙΤΙΚΟΣ ΜΗΧΑΝΙΚΟΣ

(3) Δ.Τ.Υ.Ν. ΜΕΣΣΗΝΙΑΣ

Κρατικό σύστημα συντεταγμένων. Αρχή συντεταγμένων το κέντρο φύλλου χάρτη 1:100000 "Κυπαρισσία - Στροφάδες". $\Phi_0 = 37°15'$ $\Lambda_0 = -2°15'$

ΑΓΡΟΤΙΚΟΣ ΔΡΟΜΟΣ

ΑΓΡΟΚΤΗΜΑ ΙΔΙΟΚΤΗΣΙΑΣ ΝΑΚΟΠΟΥΛΟΥ

ΙΔΙΟΚΤΗΣΙΑ ΧΡΙΣΤΟΥ ΜΠΙΝΙΘΡΗ

ΙΕΡΟΣ ΝΑΟΣ ΜΕΤΑΜ. ΣΩΤΗΡΟΣ

ΠΗΓΑΔΙ

ΑΓΡΟΚΤΗΜΑ ΙΔΙΟΚΤΗΣΙΑΣ ΧΡΗΣΤΟΥ ΓΥΦΤΟΠΟΥΛΟΥ ΚΑΙ ΣΟΦΙΑΣ ΣΑΚΟΥΡΗ

ΑΓΡΟΚΤΗΜΑ ΙΔΙΟΚΤΗΣΙΑΣ ΚΛΗ/ΝΟΥ ΔΡΕΚΟΛΙΑ

ΑΓΡΟΤΕΜΑΧΙΟ ΙΔΙΟΚΤΗΣΙΑΣ ΑΓΓΕΛΟΥ ΤΣΩΝΗ

ΑΓΡΟΤΕΜΑΧΙΟ ΙΔΙΟΚΤΗΣΙΑΣ ΠΑΝ. ΘΕΟΔΩΡΑΚΟΠΟΥΛΟΥ

ΑΓΡΟΤΕΜΑΧΙΟ ΙΔΙΟΚΤΗΣΙΑΣ ΒΗΧΙΤΙΚΟΥ ΑΡΓΥΡΙΟΥ

ΑΓΡΟΚΤΗΜΑ ΙΔΙΟΚΤΗΣΙΑΣ ΗΛΙΑ ΠΑΠΑΗΛΙΟΥ

ΔΡΟΜΟΣ

ΒΡΑΧΟΙ

Αριθ. 490 (2)

Καθορισμός των ορίων του αιγιαλού και δημιουργία ζώνης παραλίας στη θέση Κόλπου Κισσάμου Ν. Χανίων (Δήμου Κισσάμου - Κοινότητες Καλλεργιανών - Καλουδιανών - Δραπανιά).

Ο ΝΟΜΑΡΧΗΣ ΧΑΝΙΩΝ

Έχοντας υπόψη:

1. Τις διατάξεις των άρθρ. 1 μέχρι και 7 του Α.Ν. 2344/40 «περί αιγιαλού και παραλίας» όπως τροποποιήθηκαν και συμπληρώθηκαν με τις διατάξεις: α) του άρθρου 13 του Ν. 1078/80 και β) του άρθρ. 23 του Ν. 1337/83.

2. Τις διατάξεις του άρθρ. 1 του κεφαλαίου Β' της Ο 208/181/82 κοινής απόφασης των Υπουργών Προεδρίας Κυβερνήσεως και Οικονομικών.

3. Την από 30.11.1987 Έκθεση της αρμόδιας Επιτροπής που καθόρισε τα όρια του αιγιαλού και παραλίας στη θέση Κόλπου Κισσάμου Ν. Χανίων (Δήμου Κισσάμου Κοινότητας Καλλεργιανών-Καλουδιανών - Δραπανιά) και το από 1984 με κλίμακα 1:1000 Τοπογραφικό Διάγραμμα της Τοπογραφικής Υπηρεσίας Υπουργείου Γεωργίας που θεωρήθηκε στις 4.12.1987 από το Δ/ντή Τεχνικών Υπηρεσιών Χανίων και συνοδεύει την έκθεση της Επιτροπής.

4. Τη γνώμη του Γ.Ε.Ν. που διατυπώθηκε στο Φ.544.5/68/88/ 4.2.1988 έγγραφό του.

5. Τις διατάξεις του άρθρ. 1 παρ. 1 του Ν. 3200/55 «περί διοικητικής αποκεντρώσεως» σε συνδυασμό με τις διατάξεις του από 28.6.1955 Β. Δ/τος, του Β.Δ. 704/70 και του άρθρ. 1 παρ. 5 του Π.Δ. 71/1984 σχετικά με τη μεταβίβαση αρμοδιοτήτων του Υπουργ. Οικονομικών στους Νομάρχες και στις Περιφερειακές Αρχές διανομαρχιακού επιπέδου, αποφασίζουμε:

Επικυρώνουμε την από 30.11.1987 Έκθεση της Επιτροπής καθορισμού των ορίων του αιγιαλού και παραλίας, καθώς και το από 1984 Τοπογραφικό Διάγραμμα που τη συνοδεύει, το οποίο συντάχθηκε από την Τοπογραφική Υπηρεσία Υπουργείου Γεωργίας με κλίμακα 1:1000 και θεωρήθηκε στις 4.12.1987 από το Δ/ντή Τ.Υ.Ν. Χανίων, επί του οποίου η πιο πάνω Επιτροπή καθόρισε με κόκκινη πολυγωνική γραμμή από 22, 1, 2 κ.λπ. μέχρι και 46 τα όρια του αιγιαλού, με κίτρινη πολυγωνική γραμμή από 22', 1', 2' κλπ. μέχρι και 46' τα όρια της παραλίας και με μπλε πολυγωνική γραμμή από 22", 1", 2" κλπ. μέχρι και 22" τα όρια του παλαιού αιγιαλού στη θέση Κόλπου Κισσάμου Ν. Χανίων (Δήμου Κισσάμου – Κοινότητες Καλλεργιανών – Καλουδιανών – Δραπανιά).

Η απόφαση αυτή μαζί με την έκθεση και το διάγραμμα να δημοσιευθούν στην Εφημερίδα της Κυβερνήσεως.

Κίσσαμος, 29 Μαρτίου 1988

Ο Νομάρχης

ΜΑΝΩΛΗΣ ΜΠΡΙΛΛΑΚΗΣ

ΕΚΘΕΣΗ

Επιτροπής καθορισμού των ορίων του Αιγιαλού. Καθορισμός για πρώτη φορά των οριογραμμών αιγιαλού και παραλίας στην περιοχή Κόλπου Κισσάμου Χανίων (Δήμου Κισσάμου-Κοινότητες Καλλεργιανών- Καλουδιανών - Δραπανιά).

Κίσσαμος σήμερα την 30.11.1987 οι υπογεγραμμένοι:

1. Σταύρος Κουζανίδης Οικον. Έφορος Κισσάμου.

2. Εμμανουήλ Νιωτάκης Προϊστάμενος Λ.Σ. Κισσάμου.

3. Θεόδωρος Μουντοκαλάκης πολιτικός Μηχανικός αναπληρών τον κωλυόμενο Διευθυντή Τεχνικών Υπηρεσιών Νομού Χανίων,

αποτελούντες την Επιτροπή καθορισμού των ορίων του Αιγιαλού που προβλέπεται από το άρθρο 74 του Π. Δ/τος 636/1977.

Επισκεφθήκαμε την αναφερομένη περιοχή και

Έχοντας υπόψη:

1. Το υπ' αριθμ. 2716/2.11.83 έγγραφο Υπουργείου Γεωργίας (Επιθεώρηση Τοπογραφικής Κρήτης Ηρακλείου) με το οποίο ζητά τον καθορισμό των ορίων του Αιγιαλού στην παραπάνω θέση.

2. Το από 25.5.1984 Τοπογραφικό και Υψομετρικό διάγραμμα της Επιθεωρήσεως Τοπ/χης Κρήτης σε κλίμακα 1:1000 που έχει ελεγχθεί για την ακρίβειά του και έχει θεωρηθεί από το Διευθυντή Τ.Υ. Νομού Χανίων την 6.6.1984 που συμπληρώθηκε σύμφωνα με την 187-2/ 400/87/17.9.1987 έγγραφο Υ.Ε.Α. (Γ.Ε.Ν.).

3. Τις Διατάξεις του Α.Ν. 2344/1940 όπως σήμερα ισχύουν.

4. Τη γνώμη που σχημάτισε κάθε μέλος της Επιτροπής για το πλάτος της ζώνης της ξηράς που βρέχεται από τη θάλασσα.

5. Τα κτίσματα που υπάρχουν στη ζώνη της παραλίας δεν εξαιρούνται από αυτή σύμφωνα με το υπ' αριθ. Ν. 505/253/Πολ. 69/ 30.3.84 έγγραφο του Υπουργείου Οικονομικών.

6. Το γεγονός ότι η περιοχή έχει χαμηλό υψόμετρο και είναι εκτεθειμένη στους βορείους ανέμους.

7. Τη Δ. 3474/970 Πολ. 105/29.7.83 Διαταγή Υπουργείου Οικονομικών.

8. Καθορίζεται παντού ζώνη παραλίας πλάτους 10 μέτρων, επειδή δεν εξυπηρετούνται οι σκοποί της παραγράφου 1 του άρθρου 7 του Α.Ν. 2344/40, αποφασίζει:

1. Καθορίζει επί του αναφερομένου Τοπογραφικού Διαγράμματος:

Α) Την οριογραμμή του Αιγιαλού με κόκκινη συνεχή πολυγωνική γραμμή με αριθμούς 22, 1, 2 κ.λπ. έως και το 46.

Β) Την οριογραμμή της παραλίας με κίτρινη συνεχή πολυγωνική γραμμή με αριθμούς 22', 1' 2' κ.λπ. έως και το 46'.

Γ) Την οριογραμμή του παλαιού αιγιαλού με μπλε συνεχή γραμμή με αριθμούς 22", 1" 2" κ.λπ. έως και το 22".

2. Γίνεται μνεία ότι οι κορυφές των οριογραμμών εξασφαλίζονται δια των συντεταγμένων προσαρμοσμένες στο κρατικό δίκτυο (Γ.Υ.Σ.).

3. Τα κτίσματα που υπάρχουν στη ζώνη της παραλίας δεν εξαιρούνται από αυτή σύμφωνα με το υπ' αριθμ. Ν. 505/253/Πολ. 69/ 30.3.84 έγγραφο του Υπουργείου Οικονομικών.

Η ΕΠΙΤΡΟΠΗ

ΣΤΑΥΡΟΣ ΚΟΥΖΑΝΙΔΗΣ

ΕΜΜ. ΝΙΩΤΑΚΗΣ

ΘΕΟΔΩΡΟΣ ΜΟΥΝΤΟΚΑΛΑΚΗΣ

ΥΠΟΥΡΓΕΙΟ ΓΕΩΡΓΙΑΣ
Δ/ΝΣΗ ΤΟΠ/ΚΗΣ ΚΡΗΤΗΣ

ΤΟΠΟΓΡΑΦΙΚΟ ΔΙΑΓΡΑΜΜΑ

ΚΑΘΟΡΙΣΜΟΥ ΟΡΙΩΝ ΑΙΓΙΑΛΟΥ ΠΑΡΑΛΙΑΣ

ΠΕΡΙΟΧΗ: ΚΟΛΠΟΣ ΚΙΣΣΑΜΟΥ ΧΑΝΙΩΝ

ΕΝΔΙΑΦΕΡΟΜΕΝΟΣ: ΥΠΟΥΡΓΕΙΟ ΓΕΩΡΓΙΑΣ

ΔΗΜΟΣ: ΚΑΣΤΕΛΛΙΟΥ

ΚΟΙΝΟΤΗΤΕΣ: ΚΑΛΛΕΡΓΙΑΝΑ-ΚΑΛΟΥΔΙΑΝΑ-ΔΡΑΠΑΝΙΑΣ

ΕΠΑΡΧΙΑ: ΚΙΣΣΑΜΟΥ

ΑΡΜΟΔΙΑ ΟΙΚΟΝΟΜΙΚΗ ΕΦΟΡΙΑ: ΚΙΣΣΑΜΟΥ

ΝΟΜΑΡΧΙΑ: ΧΑΝΙΩΝ

ΚΛΙΜΑΚΑ 1:1000

ΙΣΟΔΙΑΣΤΑΣΗ 0,50

Υψομετρική αφετηρία και τριγωνομετρική εξάρτηση έγινε από το τριγωνομετρικό δίκτυο της Γ.Υ.Σ με κέντρο φύλλου L = 35° 15' M = -0° 15'

ΥΠΟΜΝΗΜΑ ΣΥΜΒΟΛΙΣΜΩΝ: Στην αρχή του διαγράμματος

ΘΕΩΡΗΘΗΚΕ 1984

Ο ΕΛΕΓΚΤΗΣ

22
22'
22''
ως γ. ΓΕΝ/Α2-ΙΥΘ/187.2/420/87/28-9-87

ΥΠΟΜΝΗΜΑ

- = Στάση αποτύπωσης αγρ/τος Καστέλλι
- = " " " Καλλεργιανά
- = " " " Καλουδιανά
- = " " " Δραπανιά
- = " " Αιγιαλίτιδας Ζώνης (369 Τ.Σ.)
- = Σημείο υψομετρικής αποτύπωσης
- = Όριο διαχωρισμού ειδών εδάφους
- = Αγροτικός Δρόμος (Χωματόδρομος)
- = Εποχιακός Δρόμος
- = Όριο Αγροκτημάτων
- = Περιοχή με βότσαλα
- = Αμμώδης περιοχή
- = Αμμώδης λοφίσκοι
- = Πρανές
- = Διάφορα δέντρα (κυρίως αλμυρίκια)
- = Καλάμια
- = Κολώνα ΔΕΗ
- = Οικία μονόροφη
- = Αποθήκη
- = Ερείπιο
- = Πηγάδι
- = Ανάχωμα
- = Οικία διώροφος

Σημείωση: Τα τεμάχια που είναι σε κύκλο είναι από την αποτύπωση του 369 Τ.Σ.

ΗΛΕΓΧΘΗ
Η Υπ/σα Σ Ε.....
Ο Ημ....

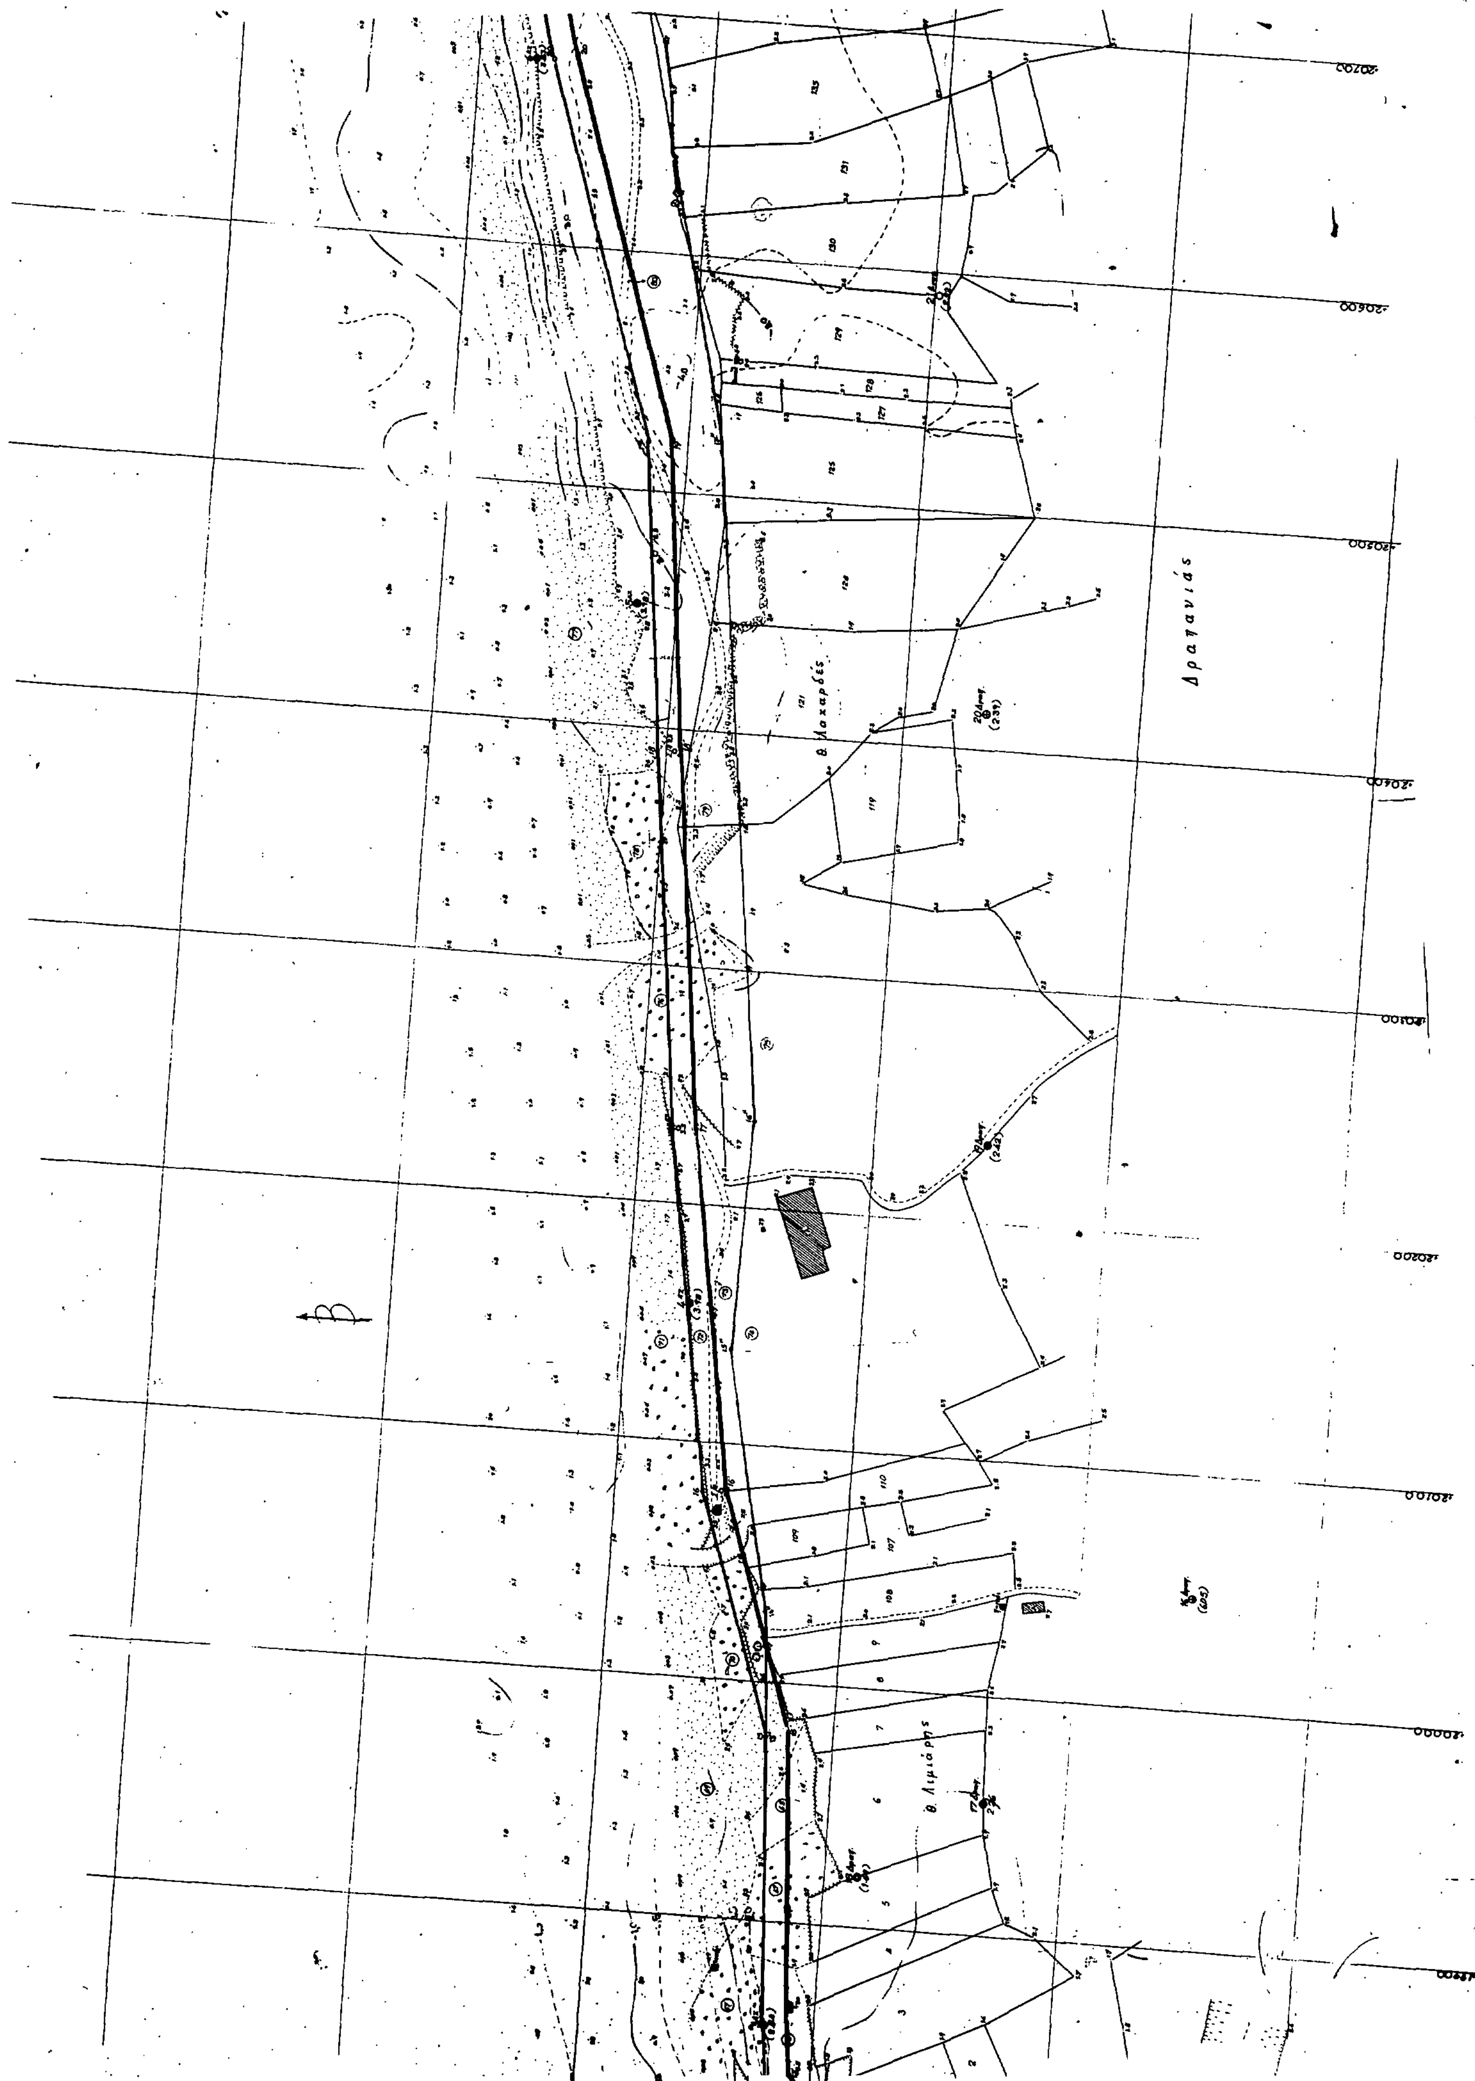
Χανιά 4-12-87

ΘΕΩΡΗΘΗΚΕ

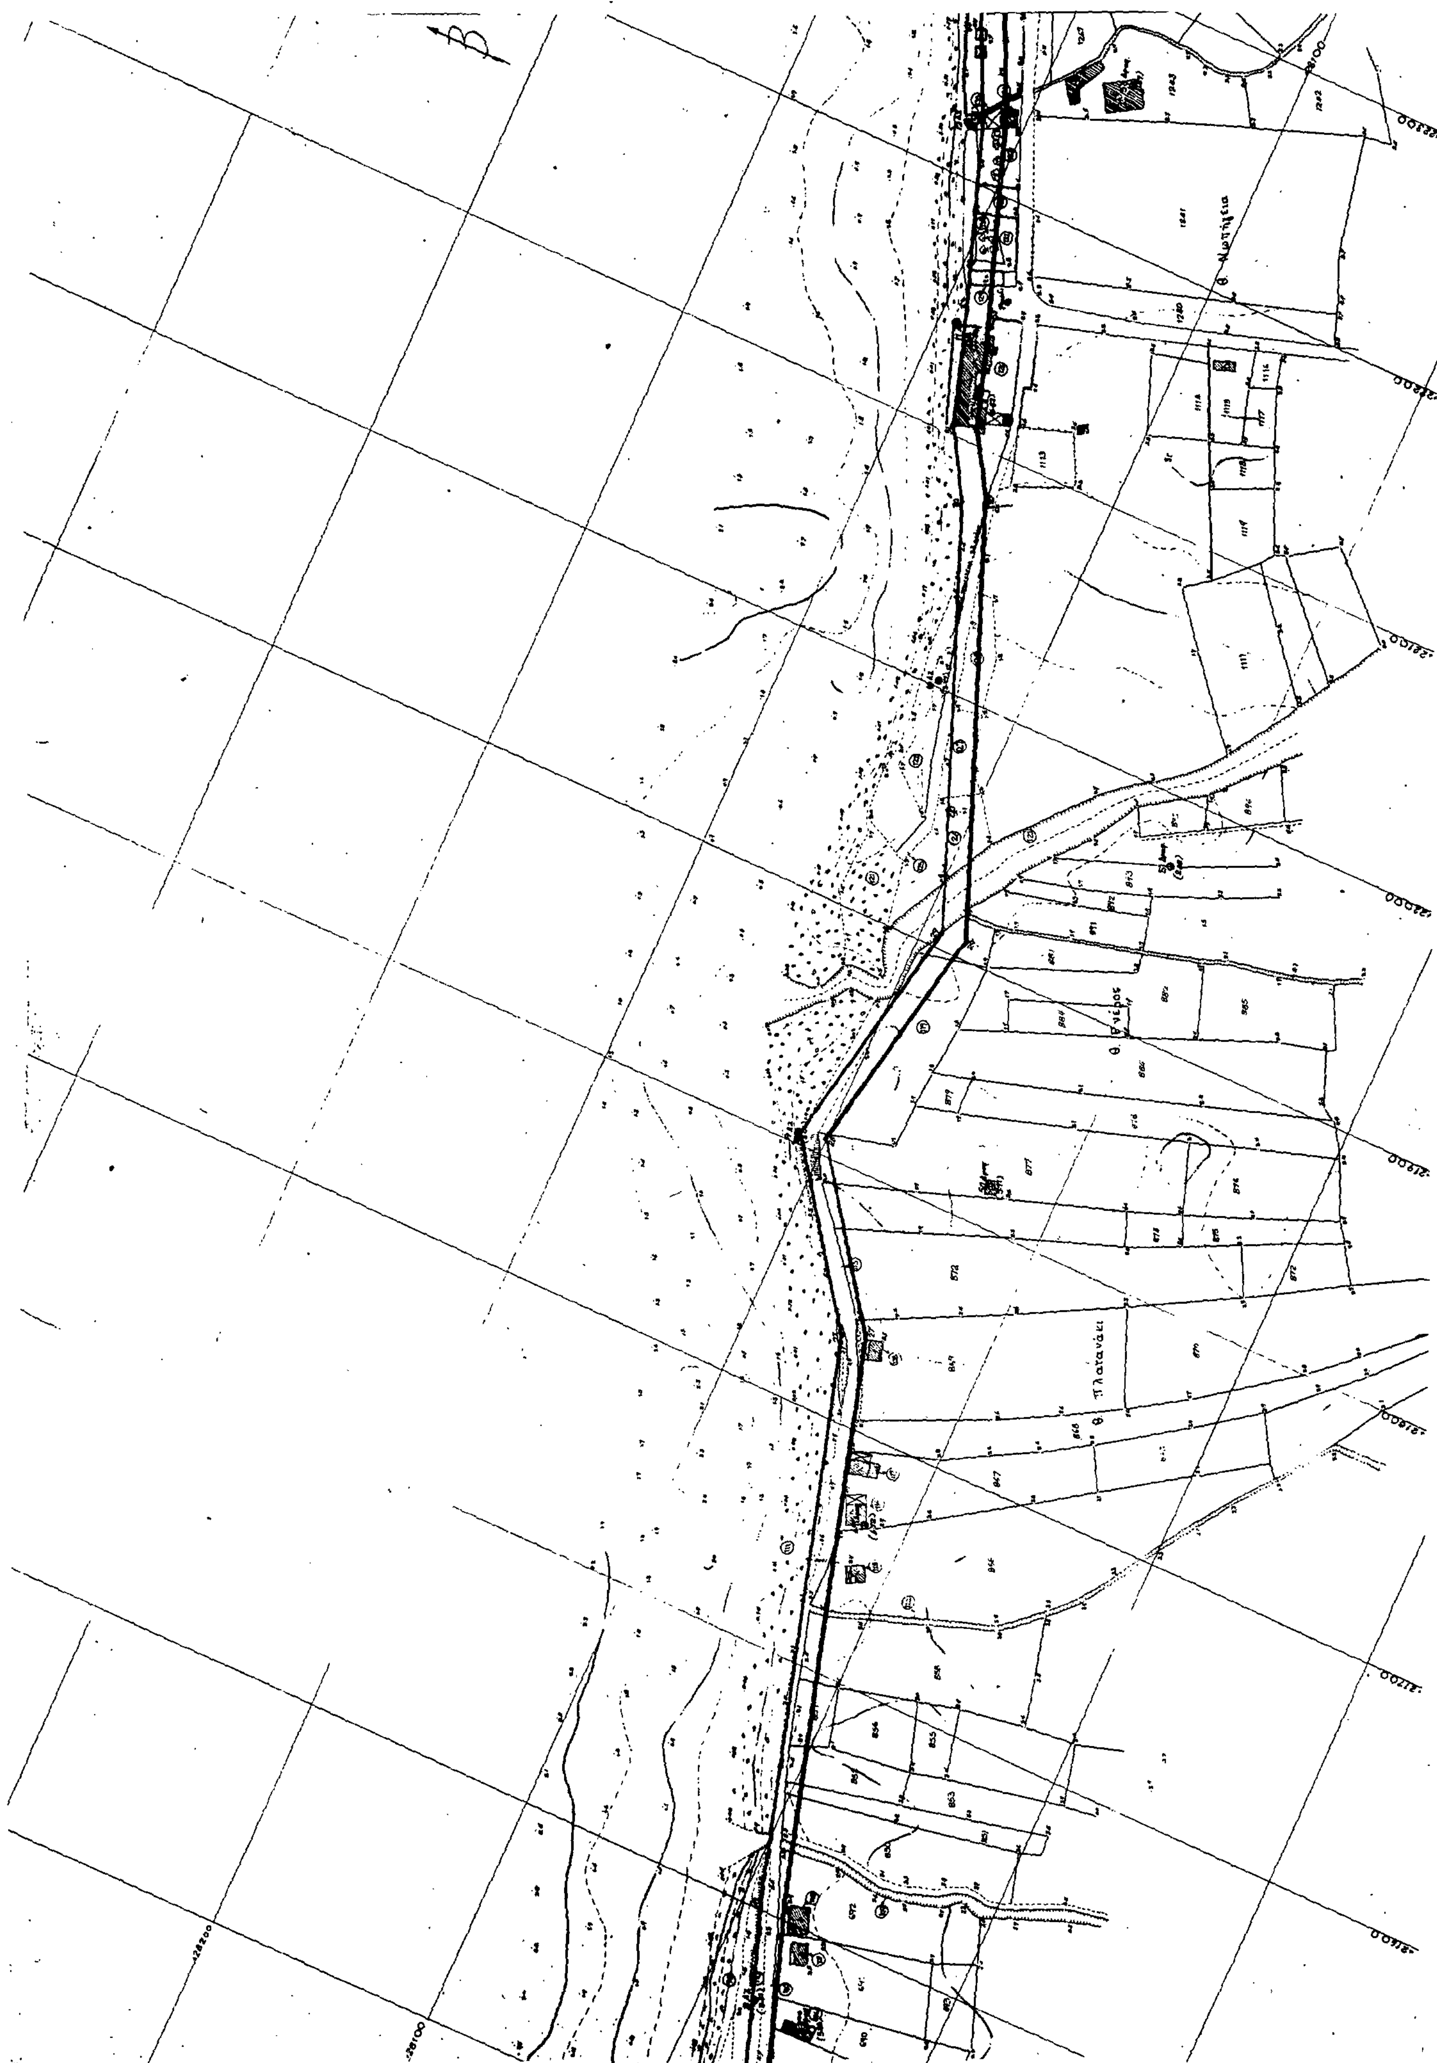
ΠΟΝΤΙΚΑΚΗΣ ΕΜΜΑΝΟΥΗΛ
ΠΟΛΙΤΙΚΟΣ ΜΗΧΑΝΙΚΟΣ

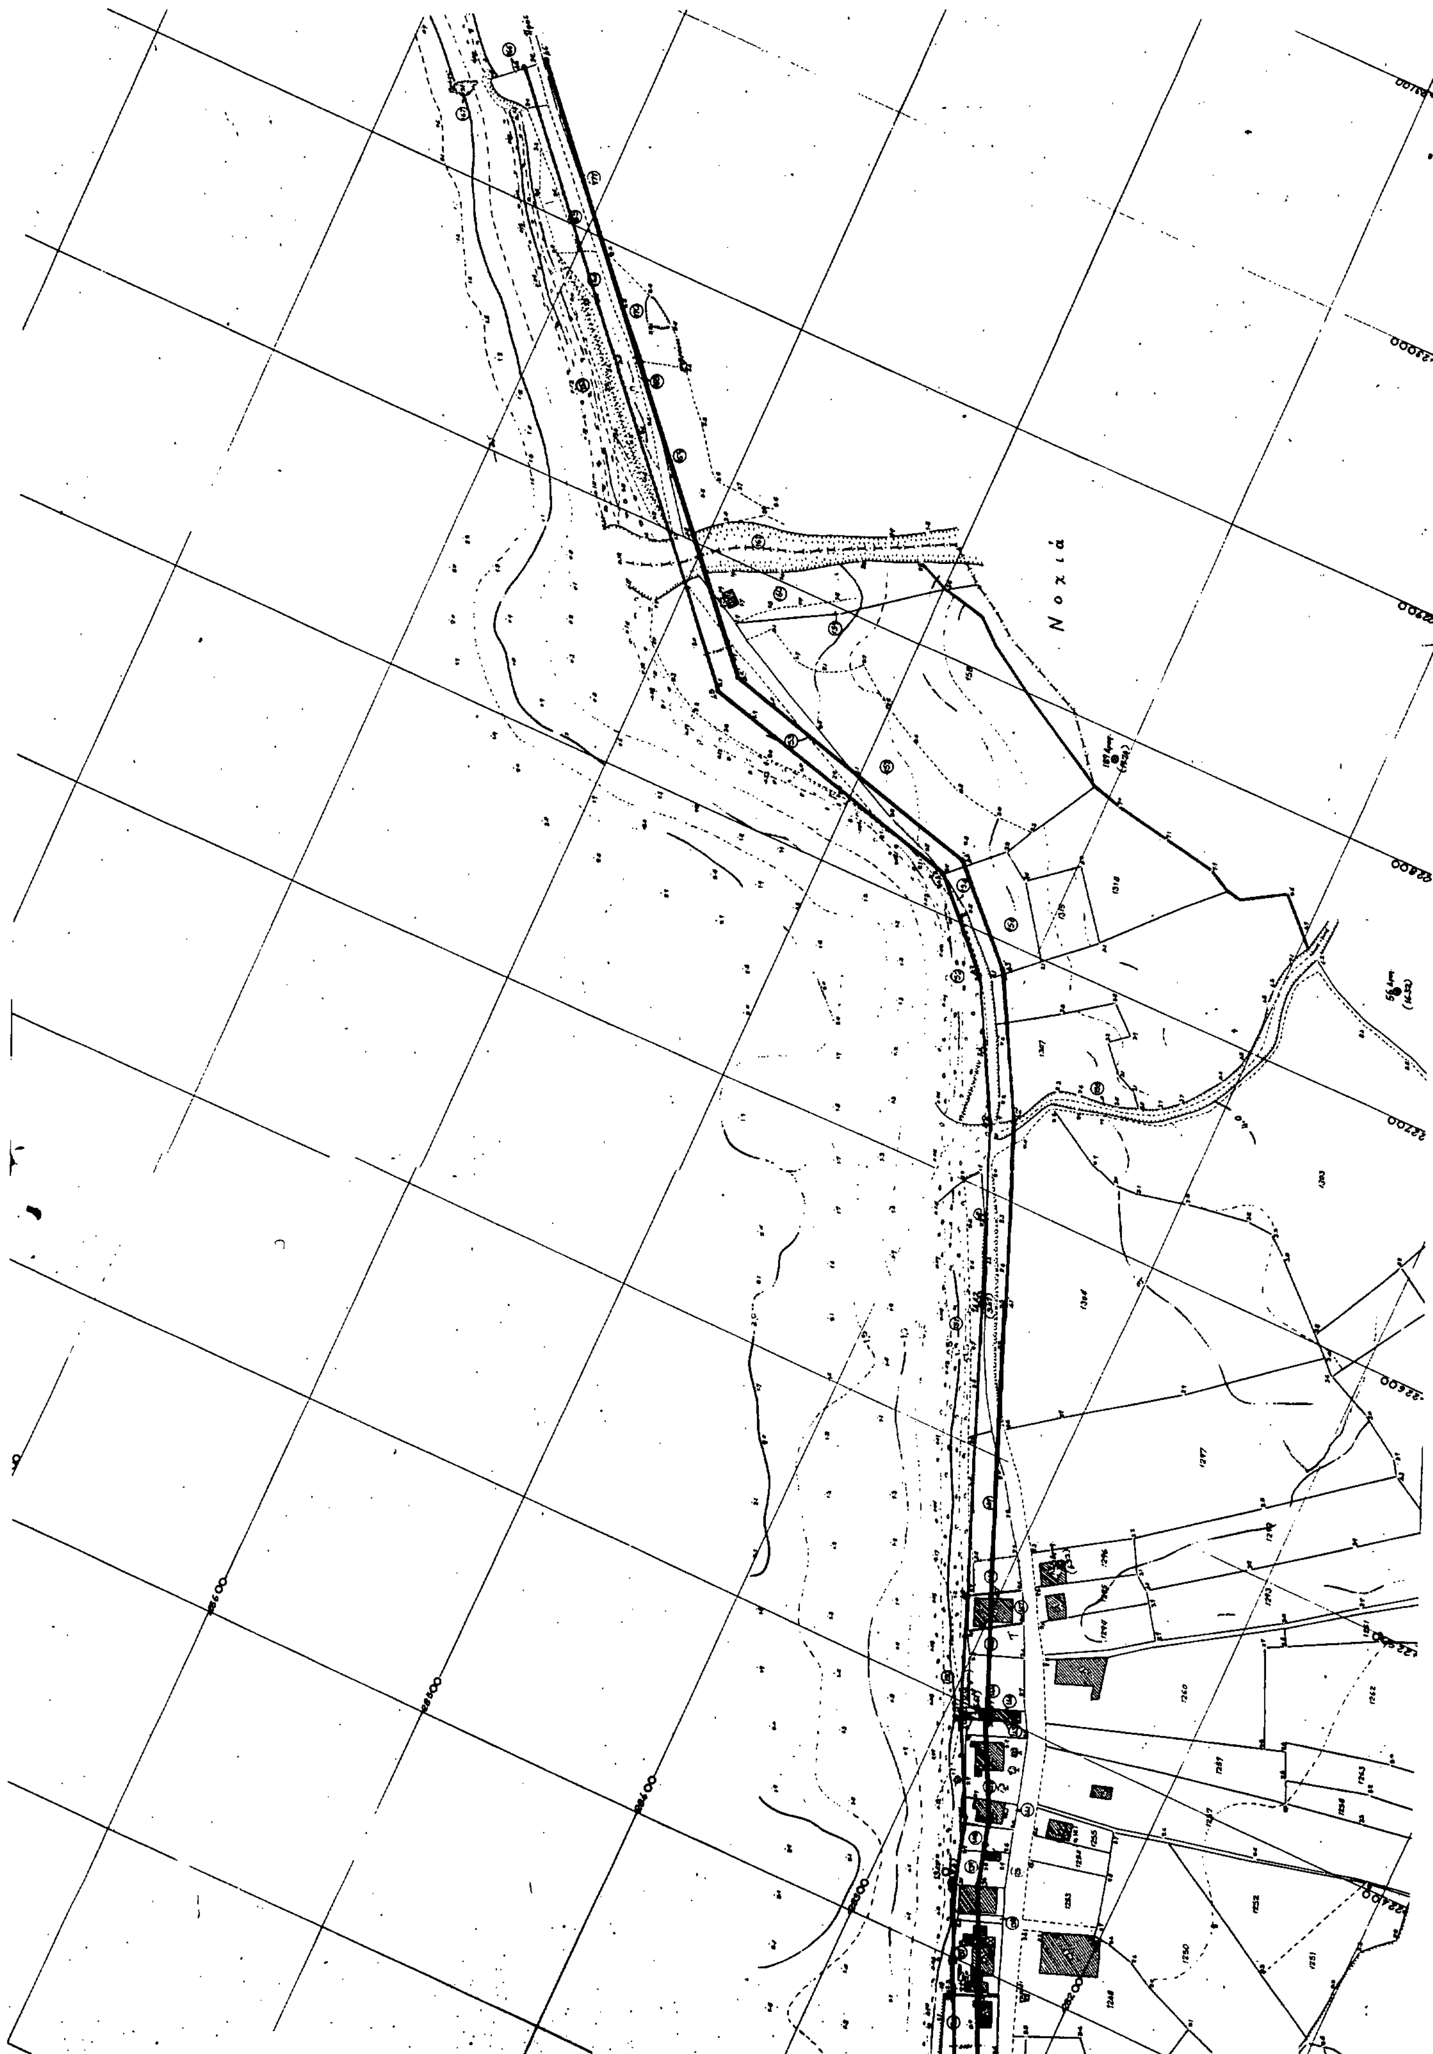

Καλλεργιανά
θ. Λιβάδια
θ. Λιβάδια
Καστέλλι


Κόλπος
Καλουδιανά


Δραπανιάς


Κόλπος Κισσάμου
Δραπανιάς
CAMPING


θ. Πλατανάκι



ΠΙΝΑΚΑΣ
ΣΥΝ/ΜΕΝΩΝ ΚΟΡΥΦΩΝ ΓΡΑΜΜΗΣ ΑΙΓΙΑΛΟΥ (ΚΟΚΚΙΝΗ)

ΑΡΙΘΜΟΣ ΣΗΜΕΙΟΥ	Χ	Ψ	ΠΑΡ/ΣΕΙΣ
1	+18044.42	+27443.86	
2	+18358.76	+27424.89	
3	+18468.68	+27395.00	
4	+18622.00	+27415.50	
5	+18917.82	+27492.49	
6	+19046.09	+27515.67	
7	+19236.29	+27534.83	
8	+19368.80	+27560.99	
9	+19474.30	+27572.39	
10	+19571.66	+27591.34	
11	+19730.79	+27608.83	
12	+19794.48	+27585.54	
13	+19831.96	+27618.63	
14	+19856.82	+27621.24	
15	+19977.00	+27628.00	
16	+20079.00	+27662.17	
17	+20231.68	+27685.28	
18	+20390.68	+27702.86	
19	+20519.89	+27717.15	
20	+20678.00	+27768.57	
21	+20916.34	+27833.05	
22	+21090.50	+27880.50	
23	+21173.93	+27900.32	
24	+21258.78	+27913.67	
25	+21314.00	+27926.50	
26	+21503.80	+27992.00	
27	+21734.33	+28059.57	
28	+21800.83	+28110.67	
29	+21967.00	+28091.00	ΜΕΤΑΒΟΛΗ Σύμφωνα με το 1813/400/87/ 17-9-87 έγγραφο Υ.Ε.Α. (Γ.Ε.Ν.)
30	(+22094.00) 22076.38	(+28166.50) 2815935	
31	(+22102.18) 22103.60	(+28179.12) 28176.40	
32	(+22144.45) άκυρο	(+28194.35) άκυρο	
33	+22150.50	+28190.70	
34	+22227.00	+28218.20	
35	+22287.94	+28246.88	
36	+22329.11	+28265.46	
37	+22356.00	+28273.11	
38	+22393.50	+28292.28	
39	+22395.82	+28293.26	
40	+22441.42	+28311.86	
41	+22656.46	+28358.69	
42	+22627.78	+28387.72	
43	+22683.56	+28418.59	
44	+22716.28	+28450.69	
45	+22747.36	+28569.81	
46	+22951.77	+28751.76	

ΠΙΝΑΚΑΣ
ΣΥΝ/ΜΕΝΩΝ ΚΟΡΥΦΩΝ ΓΡΑΜΜΗΣ ΠΑΛΑΙΟΥ ΑΙΓΙΑΛΟΥ (ΜΠΛΕ)

ΑΡΙΘΜΟΣ ΣΗΜΕΙΟΥ	Χ	Ψ	ΠΑΡ/ΣΕΙΣ
22"	+17556,88	+27376,56	[illegible] (5')
1"	+17984,10	+27395,89	[illegible] 16
2"	+18060,79	+27407,72	[illegible] 97
3"	+18260,50	+27374,40	
4"	+18426,88	+27358,78	
5"	+18532,50	+27329,10	
6"	+18611,30	+27353,00	
7"	+18669,60	+27397,00	
8"	+18919,97	+27482,72	[illegible] (5')
9"	+18957,00	+27460,20	
10"	+19006,29	+27469,97	[illegible]
11"	+19111,50	+27495,00	
12"	+19431,00	+27566,00	
13"	+19977,00	+27628,00	[illegible] (7/3)
14"	+20030,00	+27632,00	
15"	+20140,00	+27654,50	
16"	+20237,30	+27651,80	
17"	+20522,60	+27685,10	
18"	+20926,70	+27814,80	
19"	+20999,00	+27828,00	
20"	+21086,50	+27855,00	[illegible]
21"	+21217,00	+27897,20	
22"	+21278,90	+27918,20	

ΠΙΝΑΚΑΣ
ΣΥΝ/ΜΕΝΩΝ ΚΟΡΥΦΩΝ ΓΡΑΜΜΗΣ ΠΑΡΑΛΙΑΣ (ΚΙΤΡΙΝΗ)

ΑΡΙΘΜΟΣ ΣΗΜΕΙΟΥ	Χ	Ψ	ΠΑΡ/ΣΕΙΣ
1	+18043.82	+27433.88	
2'	+18357.06	+27414.97	
3'	+18461.90	+27384.82	
4'	+18623.91	+27405.66	
5'	+18919.97	+27482.72	
6'	+19047.48	+27505.76	
7'	+19237.76	+27524.93	
8'	+19370.31	+27551.09	
9'	+19475.80	+27562.49	
10'	+19573.14	+27581.84	
11'	+19729.59	+27597.85	
12'	+19796.69	+27574.15	
13'	+19836.18	+27609.02	
14'	+19857.62	+27611.27	
15'	+19978.90	+27618.09	
16'	+20081.35	+27652.41	
17'	+20232.98	+27675.36	
18'	+20391.78	+27692.92	
19'	+20522.01	+27707.32	
20'	+20680.85	+27758.98	
21'	+20918.96	+27823.40	
22'	+21092.97	+27870.81	
23'	+21175.87	+27890.50	
24'	+21260.69	+27903.85	
25'	+21316.77	+27916.88	
26'	+21506.24	+27982.47	
27'	+21738.80	+28050.48	
28'	+21807.19	+28100.03	
29'	+21908.01	+28080.62	ΜΕΤΑΒΟΛΗ Σύμφωνα με το 1813/400/87/ 17-9-87 έγγραφο Υ.Ε.Α. (Γ.Ε.Ν.)
30'	(+22100.67) 220[illegible]	(+28158.41) 28150.15	
31'	(+22108.74) 22107.10	(+28170.85) 28166.9[illegible]	
32'	(+22143.36) άκυρο	(+28183.33) άκυρο	
33'	+22189.41	+28179.68	
34'	+22230.83	+28208.95	
35'	+22292.74	+28237.81	
36'	+22332.54	+28256.23	
37'	+22359.45	+28263.74	
38'	+22397.73	+28283.21	
39'	+22399.65	+28284.02	
40'	+22445.19	+28302.60	
41'	+22560.23	+28349.43	
42'	+22632.10	+28378.68	
43'	+22689.59	+28410.50	
44'	+22725.26	+28445.49	
45'	+22756.27	+28564.35	
46'	+22958.42	+28744.29	

ΥΠΟΜΝΗΜΑ ΕΠΙΤΡΟΠΗΣ

1: Το παρόν Τοπογραφικό Διάγραμμα συνοδεύει την από 30-11-1987 έκθεση της Επιτροπής Καθορισμού των ορίων Αιγιαλού.

2: ——(κόκκινη) από τό 22, 1, 2 κλπ μέχρι καί τό 46 οριογραμμή αιγιαλού.

——(κίτρινη) από τό 22', 1', 2' κλπ μέχρι καί τό 46' οριογραμμή παραλίας.

——(μπλέ) από τό 22", 1" 2" κλπ μέχρι καί τό 22" οριογραμμή παλαιού αιγιαλού.

3: Οι κορυφές των οριογραμμών εξασφαλίζονται διά των συντεταγμένων προσαρμοσμένες στο Κρατικό δίκτυο (Γ.Υ.Σ.)

Ο ΠΡΟΕΔΡΟΣ

ΣΤΑΥΡΟΣ ΚΟΥΖΑΝΙΔΗΣ
ΟΙΚΟΝ. ΕΦΟΡΟΣ ΚΙΣΑΜΟΥ

ΤΑ ΜΕΛΗ

ΜΑΣΤΑΚΗΣ ΔΗΜ.
ΠΡΟΪΣΤ/ΝΟΣ
Δ.Σ. ΚΙΣΑΜΟΥ

Το παρόν συνοδεύει την από 30/11/87 Έκθεση της Επιτροπής, η οποία επικυρώθηκε με την 490/88 απόφασή μας

Ο Νομάρχης

ΜΑΝΩΛΗΣ ΜΠΡΙΛΛΑΚΗΣ

ΑΠΟΣΠΑΣΜΑ ΔΙΑΓΡΑΜΜΑΤΟΣ Γ.ΥΣ
ΦΥΛΛΟ ΚΙΣΣΑΜΟΥ
ΚΛΙΜΑΚΑ 1:50000

Κρητικόν πέλαγος

Κίσσαμος